

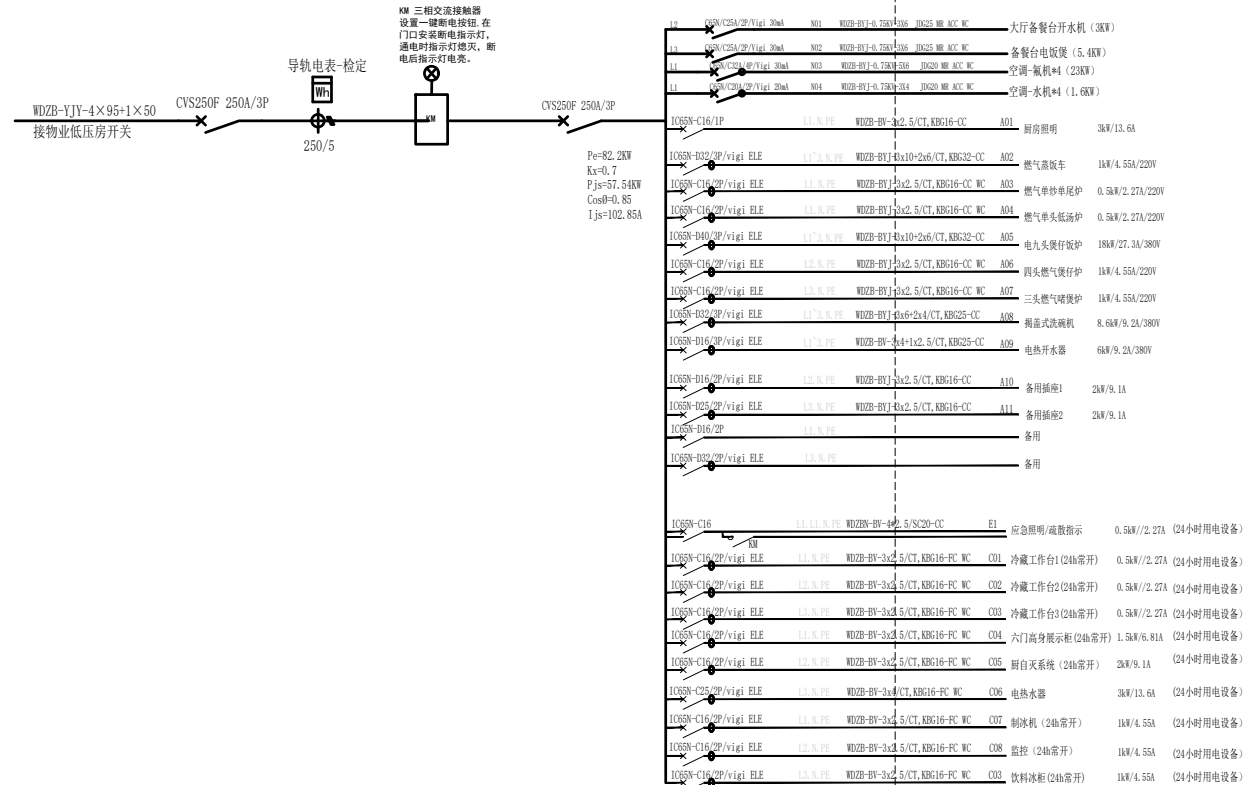


配电箱距地1.3米,前方1米无阻挡,固定A级不燃材料 注:元器件品牌统一使用施耐德

### AP1

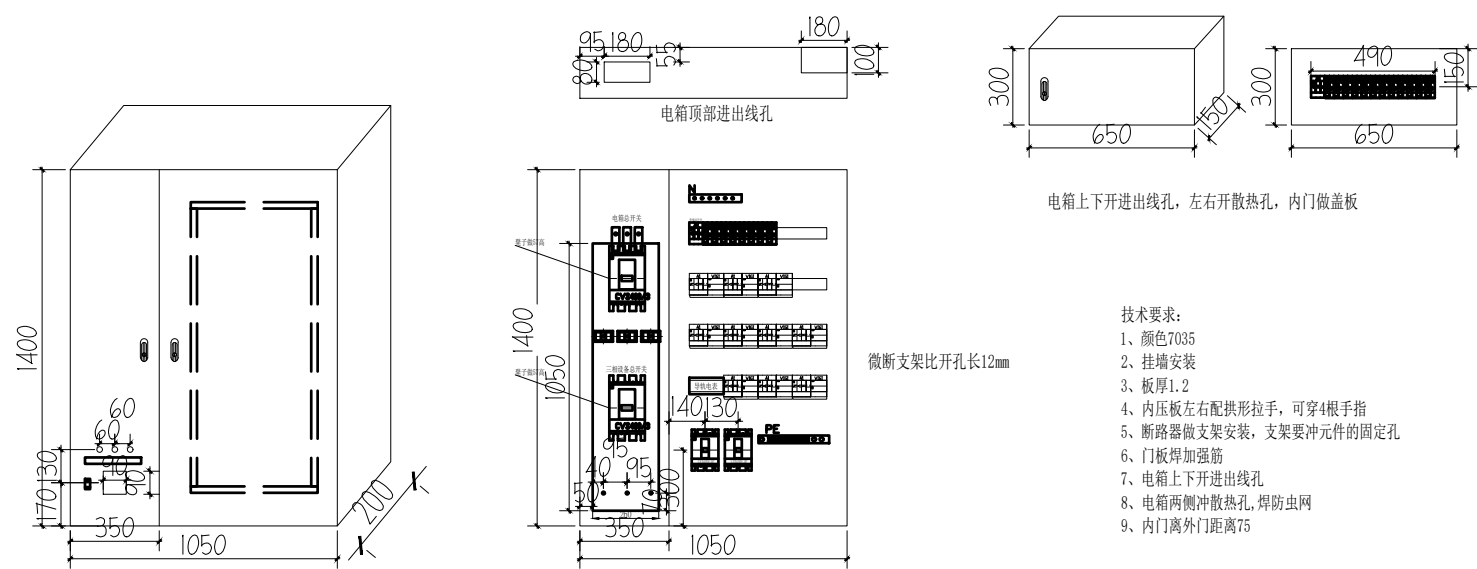

### AP2

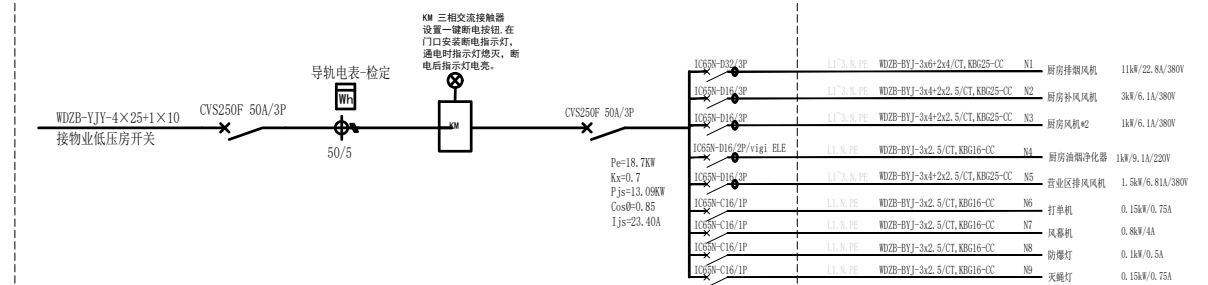

配电系统图

设计公司: 宇珉空间设计	设计总监: **	阶段: 施工图	图纸名称: 配电系统图
建设单位:	设计: 谭工	日期: 2023-11	图幅: A3
项目名称: 嗜火哈尔滨店	施工图设计: **	比例:	图纸编号: SD-03